Allwedd/Key

1 Aros Cyfyngedig - 9am - 5pm, 1 awr dim dychwelyd o fewn 2 awr (17m)
Limited Waiting - 9am - 5pm, 1 hour no return within 2 hours (17m)

2 Dim Aros ar Unrhyw Adeg (27m)
No Waiting at Any Time (27m)

3 Aros Cyfyngedig - 9am - 5pm, 1 awr dim dychwelyd o fewn 2 awr (17m)
Limited Waiting - 9am - 5pm, 1 hour no return within 2 hours (17m)

4a Dim Aros ar Unrhyw Adeg / Dim Llwytho ar Unrhyw Adeg (9m)
No Waiting at Any Time/No Loading at Any Time (9m)

4b Llwytho yn Unig (12m)
Loading Only (12m)

4c Aros Cyfyngedig - 9am - 5pm, 1 awr dim dychwelyd o fewn 2 awr neu Ddeiliaid Hawlen (50m)
Limited Waiting - 9am - 5pm, 1 hour no return within 2 hours or Permit Holders (50m)

5a Dim Aros ar Unrhyw Adeg / Dim Llwytho ar Unrhyw Adeg (12m)
No Waiting at Any Time/No Loading at Any Time (12m)

5b Deiliad Bathodyn Anabl yn Unig, 9am - 5pm, 1 awr dim dychwelyd o fewn 2 awr (6m o hyd), (6m)
Disabled Badge Holders Only, 9am - 5pm, 1 hour no return within 2 hours (6m length), (6m)

5c Aros Cyfyngedig - 9am - 5pm, 1 awr dim dychwelyd o fewn 2 awr neu Ddeiliaid Hawlen (15m)
Limited Waiting - 9am - 5pm, 1 hour no return within 2 hours or Permit Holders (15m)

6a Llwytho Cerbydau Nwyddau yn Unig (14m)
Goods Vehicle Loading Only (14m)

6b Dim Aros ar Unrhyw Adeg / Dim Llwytho ar Unrhyw Adeg (35m)
No Waiting at Any Time/No Loading at Any Time (35m)

7a Dim Aros ar Unrhyw Adeg / Dim Llwytho ar Unrhyw Adeg (3m)
No Waiting at Any Time/No Loading at Any Time (3m)

7b Llwytho Cerbydau Nwyddau yn Unig (14m)
Goods Vehicle Loading Only (14m)

7c Dim Aros ar Unrhyw Adeg / Dim Llwytho ar Unrhyw Adeg (4m)
No Waiting at Any Time/No Loading at Any Time (4m)

8 Dim Aros ar Unrhyw Adeg / Dim Llwytho ar Unrhyw Adeg (49m)
No Waiting at Any Time/No Loading at Any Time (49m)

9 Dim Aros ar Unrhyw Adeg / Dim Llwytho ar Unrhyw Adeg (48m)
No Waiting at Any Time/No Loading at Any Time (48m)

10 Aros Cyfyngedig - 9am - 5pm, 1 awr dim dychwelyd o fewn 2 awr neu Ddeiliaid Hawlen (31m)
Limited Waiting - 9am - 5pm, 1 hour no return within 2 hours or Permit Holders (31m)

11 Aros Cyfyngedig - 9am - 5pm, 1 awr dim dychwelyd o fewn 2 awr neu Ddeiliaid Hawlen (48m)
Limited Waiting - 9am - 5pm, 1 hour no return within 2 hours or Permit Holders (48m)

12 Digyfyngiad - (Dim newid) (15m)
Unrestricted - (No Change) (15m)

13 Digyfyngiad - (Dim newid) (14m)
Unrestricted - (No Change) (14m)

14 Aros Cyfyngedig - 9am - 5pm, 1 awr dim dychwelyd o fewn 2 awr (49m)
Limited Waiting - 9am - 5pm, 1 hour no return within 2 hours (49m)

15 Aros Cyfyngedig 9am - 5pm, 1 awr dim dychwelyd o fewn 2 awr (15m)
Limited Waiting 9am - 5pm, 1 hour no return within 2 hours (15m)

16 Dim Stopio Heblaw Tacsis - (Dim newid) (10m)
No Stopping Except Taxis - (No Change) (10m)

17 Aros Cyfyngedig - 9am - 5pm, 1 awr dim dychwelyd o fewn 2 awr (25m)
Limited Waiting - 9am - 5pm, 1 hour no return within 2 hours (25m)

18a Dim Aros ar Unrhyw Adeg / Dim Llwytho ar Unrhyw Adeg (14m)
No Waiting at Any Time/No Loading at Any Time (14m)

18b Llwytho Cerbydau Nwyddau yn Unig (12m)
Goods Vehicle Loading Only (12m)


19a Deiliad Bathodyn Anabl yn Unig 9am - 5pm, 1 awr dim dychwelyd o fewn 2 awr (6m)
Disabled Badge Holder Only 9am - 5pm, 1 hour no return within 2 hours (6m)

19b Aros Cyfyngedig - 9am - 5pm, 1 awr dim dychwelyd o fewn 2 awr (58m)
Limited Waiting - 9am - 5pm, 1 hour no return within 2 hours (58m)

20 Aros Cyfyngedig - 9am - 5pm, 1 awr dim dychwelyd o fewn 2 awr (12m)
Limited Waiting - 9am - 5pm, 1 hour no return within 2 hours (12m)

21 Dim Stopio Heblaw Bysiau - (Dim newid) (19m)
No Stopping Except Buses - (No Change) (19m)

22 Dim Stopio Heblaw Bysiau - (Dim newid) (14m)
No Stopping Except Buses - (No Change) (14m)

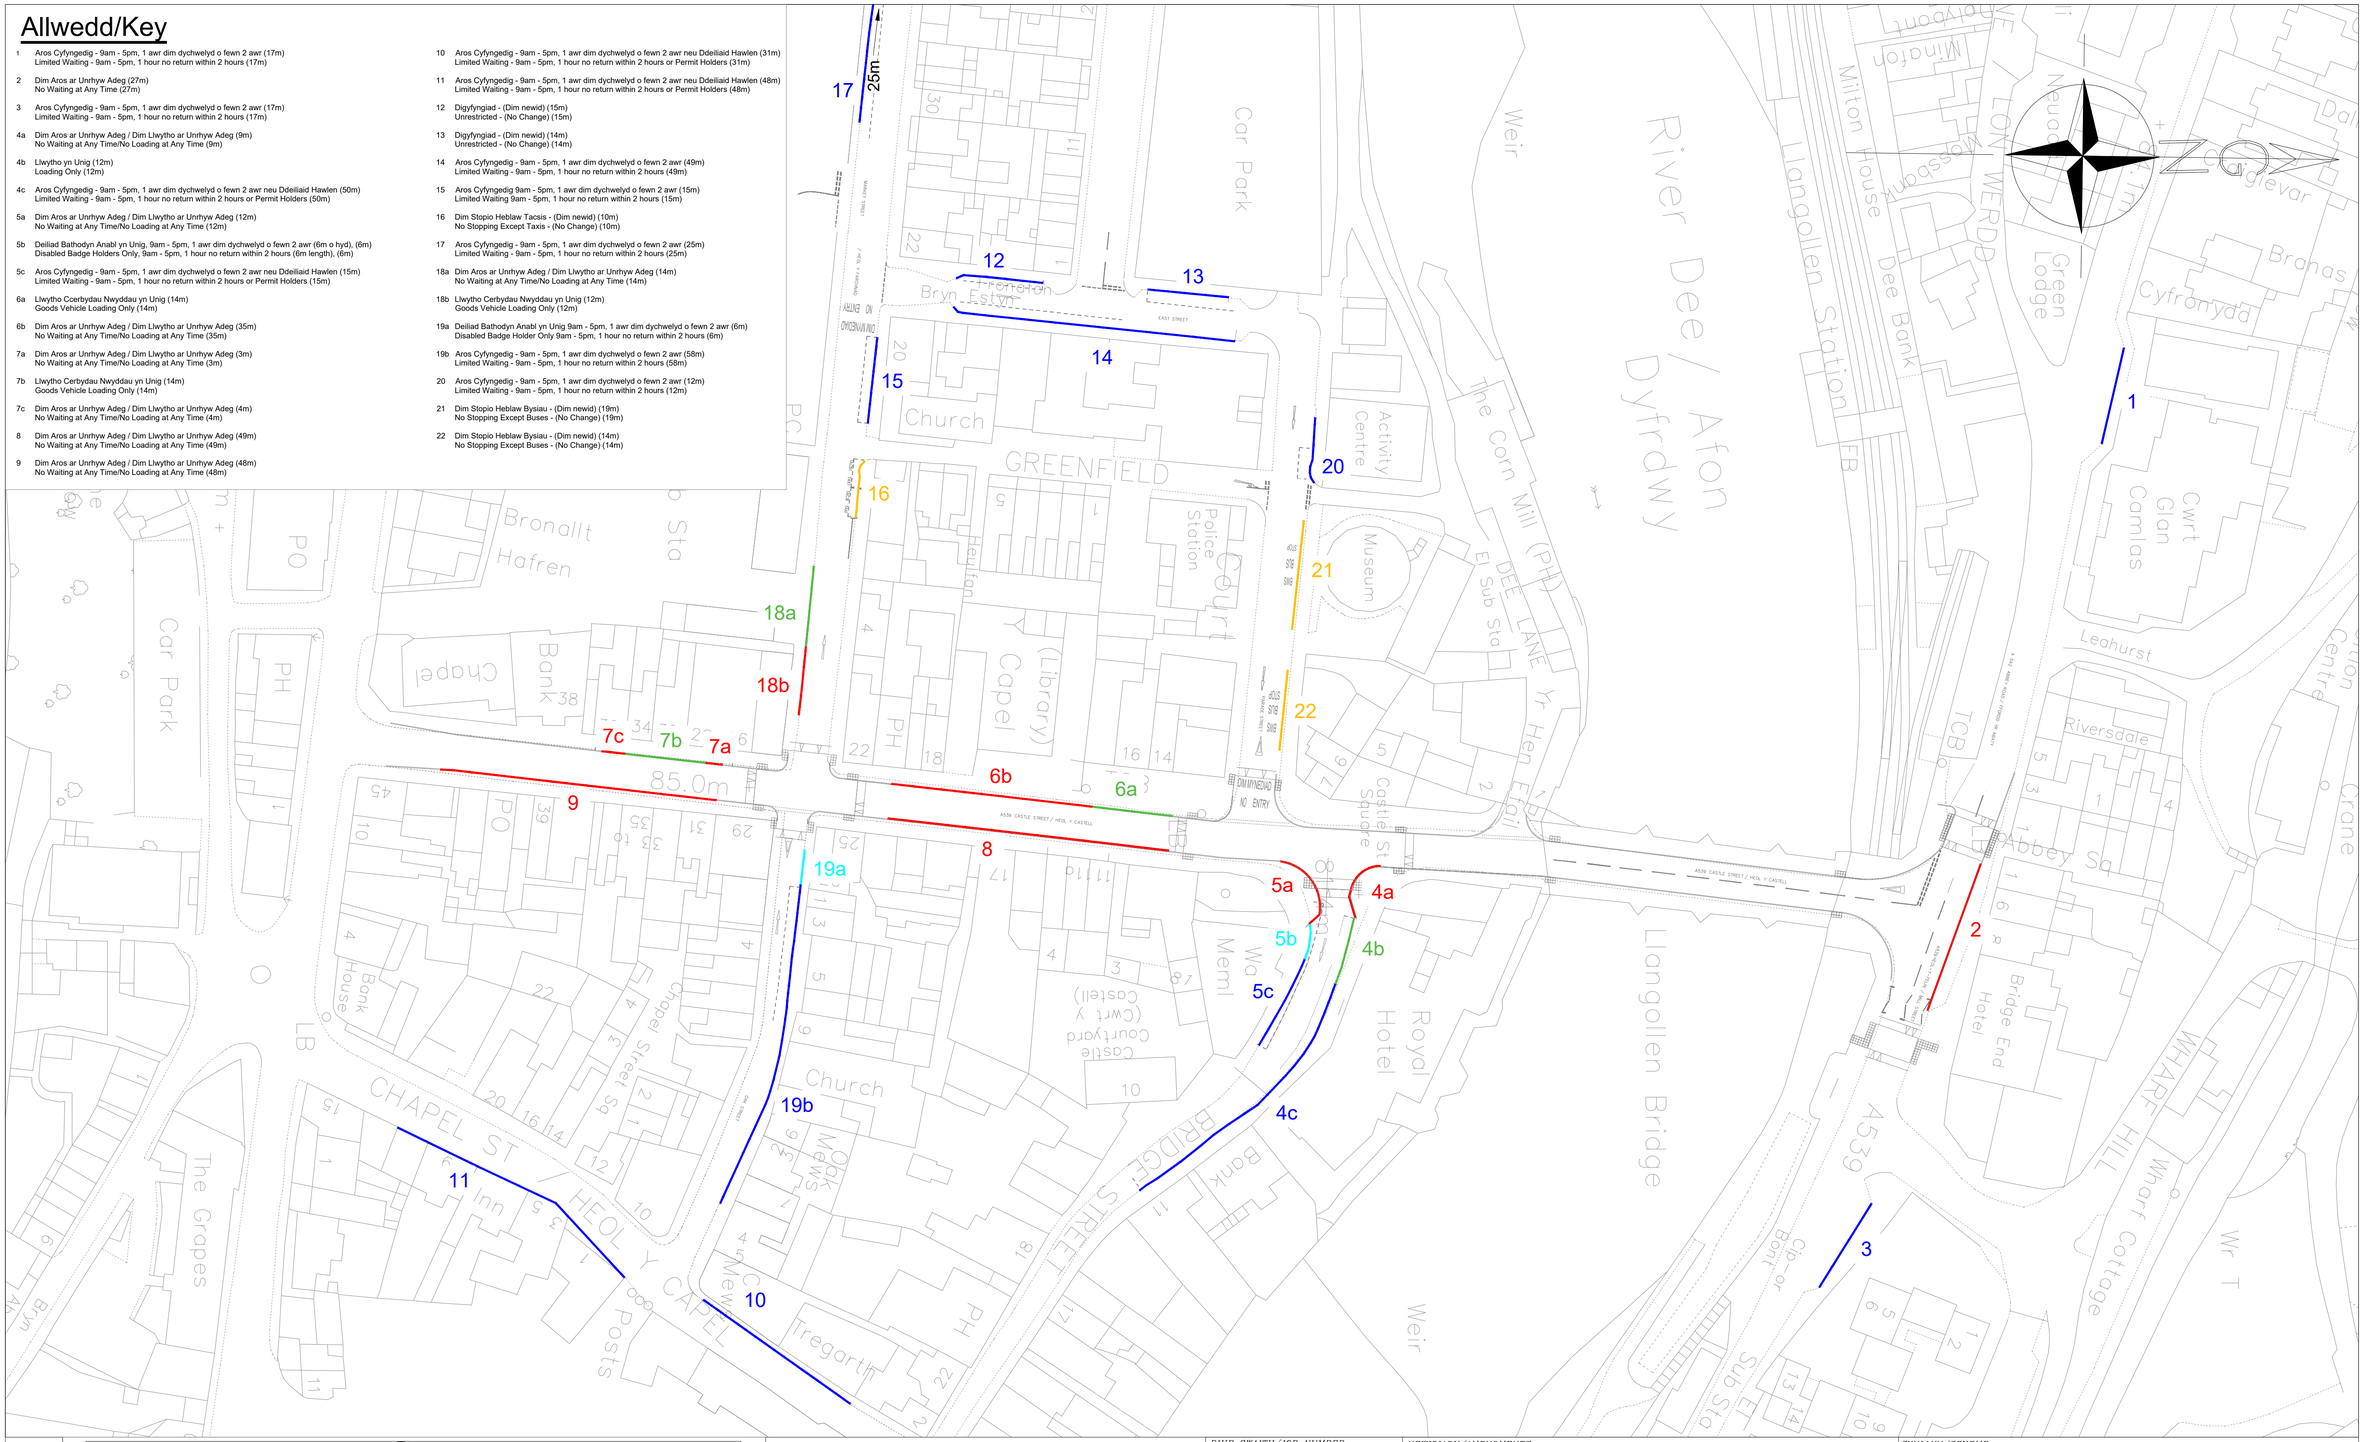

Cyngor sir ddinbych denbighshire County Council

Pennaeth Cynllunio a Gwarchod y Cyhoedd
Head of Planning and Public Protection

Traffig, Parcio a Diogelwch Ffyrdd
Traffic, Parking and Road Safety

RHIF LLUNIAD/DRAWING NUMBER: TM687/D/01A

RHIF GWAITH/JOB NUMBER: TM687
DYLUNIWYD/DRAWING SCALES: 1:500 @ A1
RHIF GRID/NATIONAL GRID REFERENCE: SJ2040
DYLUNIWYD GAN/DRAWN BY: RLE
CYMERADWYWYD GAN/APPROVED BY: PGL

NEWIDIADAU/AMENDMENTS

A	Lluniad Gwreiddiol/Original Drawing			27/05/21

STATWS LLUNIAD/DRAWING STATUS: ISSUE
DYDDIAD NEWID OLAF/LAST EDIT DATE: 27/05/21

CYNLLYN/SCHEME: LLANGOLLEN 2020

TEITL LLUNIAD/DRAWING TITLE:
CYFYNGIADAU PARCIO ARFAETHEDIG
PROPOSED PARKING RESTRICTIONS

RHIF LLUNIAD/DRAWING NUMBER: TM687/D/01A